



Festsetzung

Kommunaler Gesamtplan

Änderung Plan der öffentlichen Bauten und Anlagen

Öffentliche Auflage vom 15. Oktober bis 14. Dezember 2018

Von der Gemeindeversammlung beschlossen am

Die Gemeindepräsidentin:

Der Gemeindegemeinderat:

Von der Baudirektion genehmigt am

BDV Nr.

Für die Baudirektion:

Auftr.-Nr.: 11.2409

Sachbearb.: GH

Gezeichnet: FM

Plandatum: 29.01.19

Plangrösse: 42 x 30


suisseplan Ingenieure AG raum + landschaft

Thurgauerstrasse 60 | 8050 Zürich | T +41 58 310 57 70

www.suisseplan.ch | raum@suisseplan.ch

suisse plan

N:\11_ZH\24_Eglisau\09_ZPÄ_Schule\50_FE\gws\ZPÄ_Schlafapfelbaum.gws

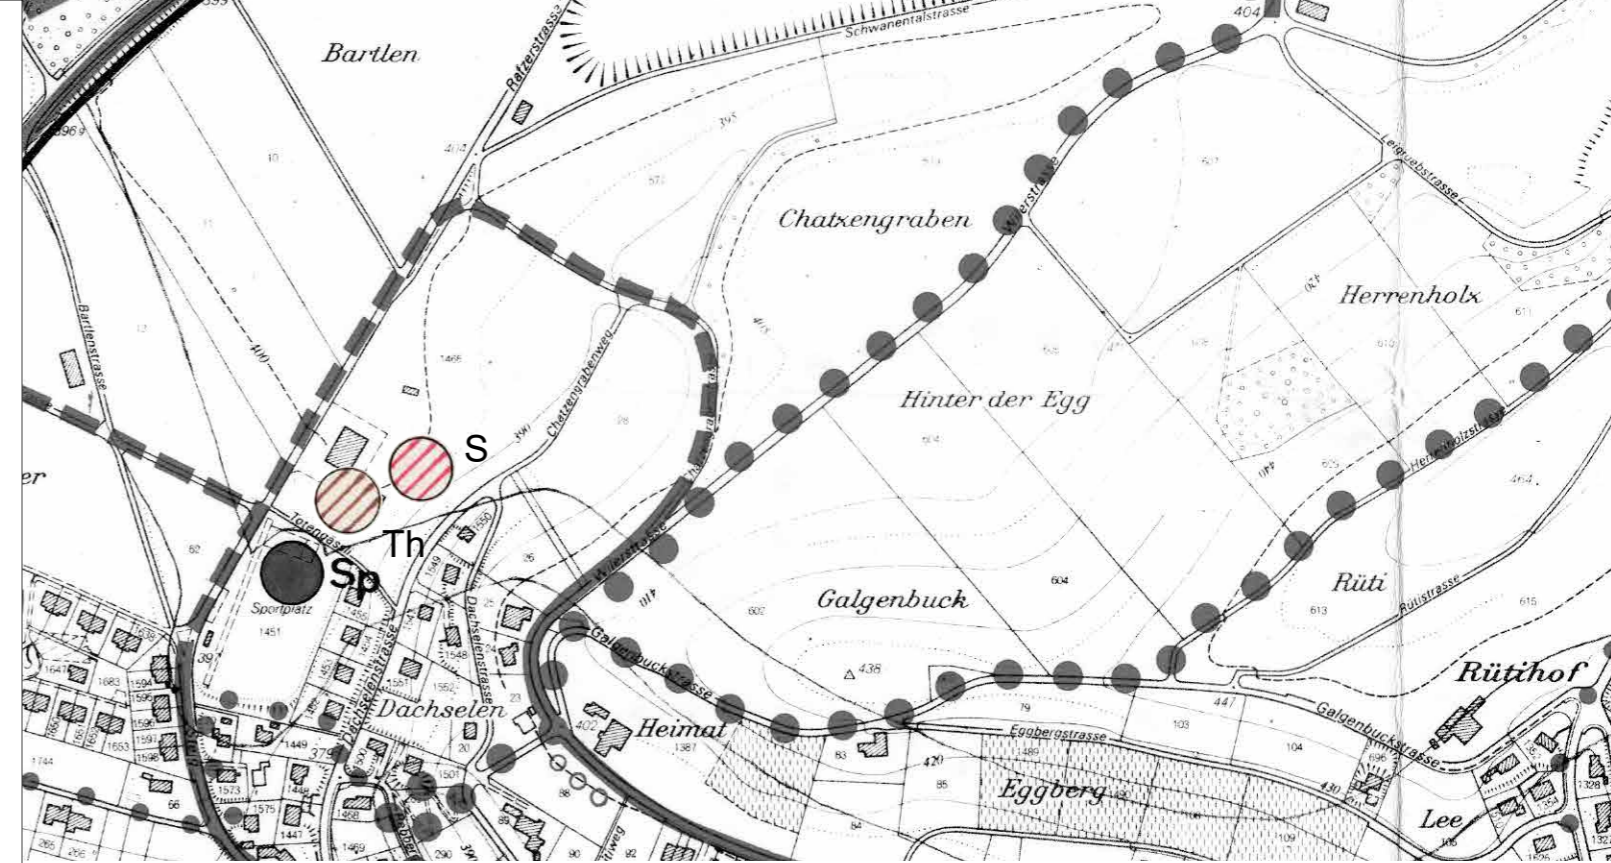

ÖFFENTLICHE BAUTEN UND ANLAGEN

bestehend

geplant



S = Schule (Primarschule und Oberstufenschule)

Th = Turnhalle

Sp = Sportplatz



Aequidistanz 10 Meter



4.4 PLAN DER ÖFFENTLICHEN BAUTEN UND ANLAGEN

KOMMUNALE FESTLEGUNGEN UND BEGRÜNDUNGEN

Schulen

c) Oberstufe

Schlafapfelbaum:

Neubau einer vollständigen Oberstufenanlage.

d) Schulsport

Als geplante Turnhalle wird festgelegt:

Schlafapfelbaum:

Turnhalle für die Oberstufenanlage.