



Festsetzung

Zonenplan

Änderung  
Schlafapfelbaum  
1 : 5'000

Öffentliche Auflage vom 15. Oktober bis 14. Dezember 2018

Von der Gemeindeversammlung beschlossen am .....

Die Gemeindepräsidentin:

Der Gemeindegemeinderat:

.....

Von der Baudirektion genehmigt am .....

BDV Nr. ....

Für die Baudirektion:


.....

Die Zonenplan-Änderung wird nach Genehmigung in den Zonenplan 1:5'000 vom 19. Februar 2016 integriert.

Auftr.-Nr.: 11.2409 Plandatum: 29.01.19 suisseplan Ingenieure AG raum + landschaft  
Sachbearb.: GH Druckdatum: 29.01.19 Thurgauerstrasse 60 | 8050 Zürich | T +41 58 310 57 70  
Gezeichnet: FM Plangrösse: 42 x 30 www.suisseplan.ch | raum@suisseplan.ch



N:\11\_ZH\24\_Eglisau\09\_ZPÄ\_Schule\50\_FE\gws\ZPÄ\_Schlafapfelbaum.gws

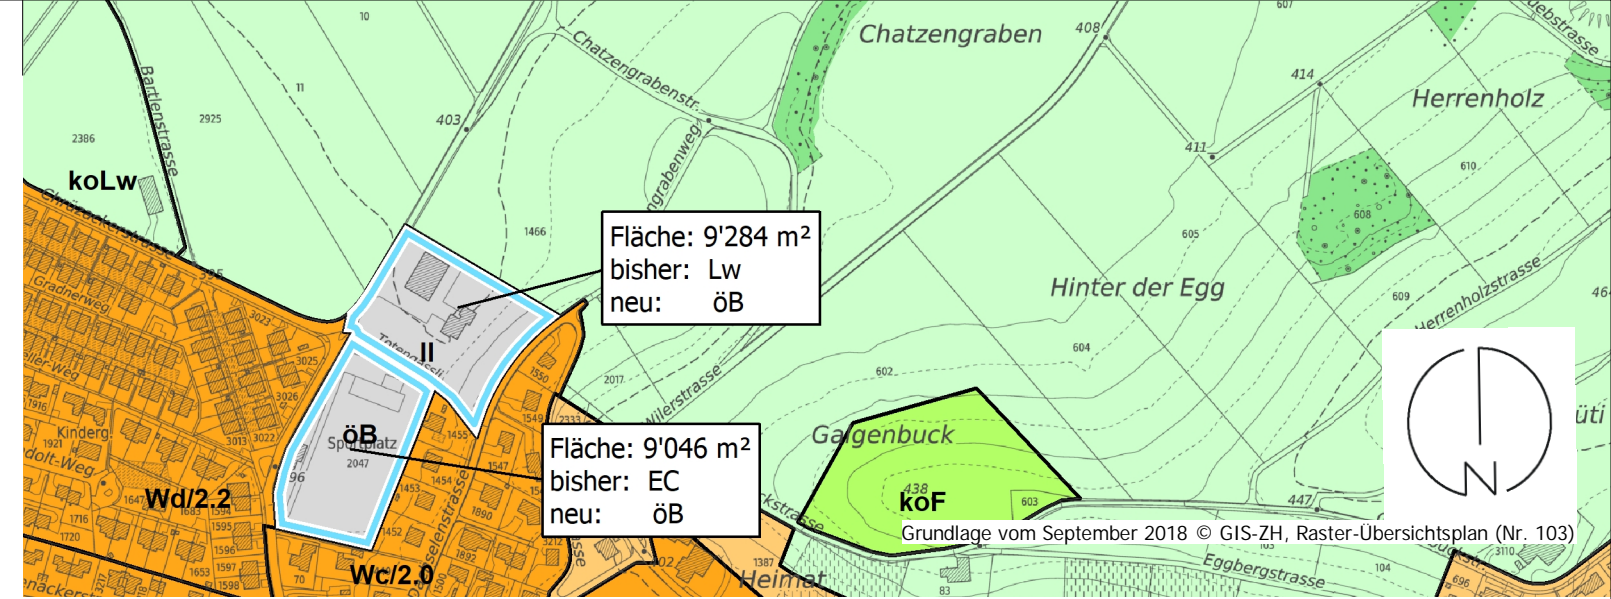

Temporäre Festlegungen

Beantragte Festlegung

Kommunale Zonen

ES	BMZ		
II	2.20 Wd		Wohnzone d
II	2.00 Wc		Wohnzone c
II	1.30 Wa		Wohnzone a
*	öB		Zone für öffentliche Bauten
	koF		Freihaltezone kommunal
	koLw		Kommunale Landwirtschaftszone
	*		Empfindlichkeitsstufe gemäss Zonenplan

Überkommunale Zonen

Lw Kantonale Landwirtschaftszone

Informationsinhalte

Wald