



Festsetzung

Zonenplan

Änderung

Steinboden

1 : 5'000

Öffentliche Auflage vom 15. Oktober bis 14. Dezember 2018

Von der Gemeindeversammlung beschlossen am

Die Gemeindepräsidentin:

Der Gemeindegemeinderat:

Von der Baudirektion genehmigt am

BDV Nr.


Für die Baudirektion:

Die Zonenplan-Änderung wird nach Genehmigung in den Zonenplan 1:5'000 vom 19. Februar 2016 integriert.

Auftr.-Nr.: 11.2409 Plandatum: 29.01.19 suisseplan Ingenieure AG raum + landschaft
Sachbearb.: GH Druckdatum: 29.01.19 Thurgauerstrasse 60 | 8050 Zürich | T +41 58 310 57 70
Gezeichnet: FM Plangrösse: 42 x 30 www.suisseplan.ch | raum@suisseplan.ch



N:\11_ZH\24_Eglisau\09_ZPÄ_Schule\50_FE\gws\ZPÄ_Schlafapfelbaum.gws

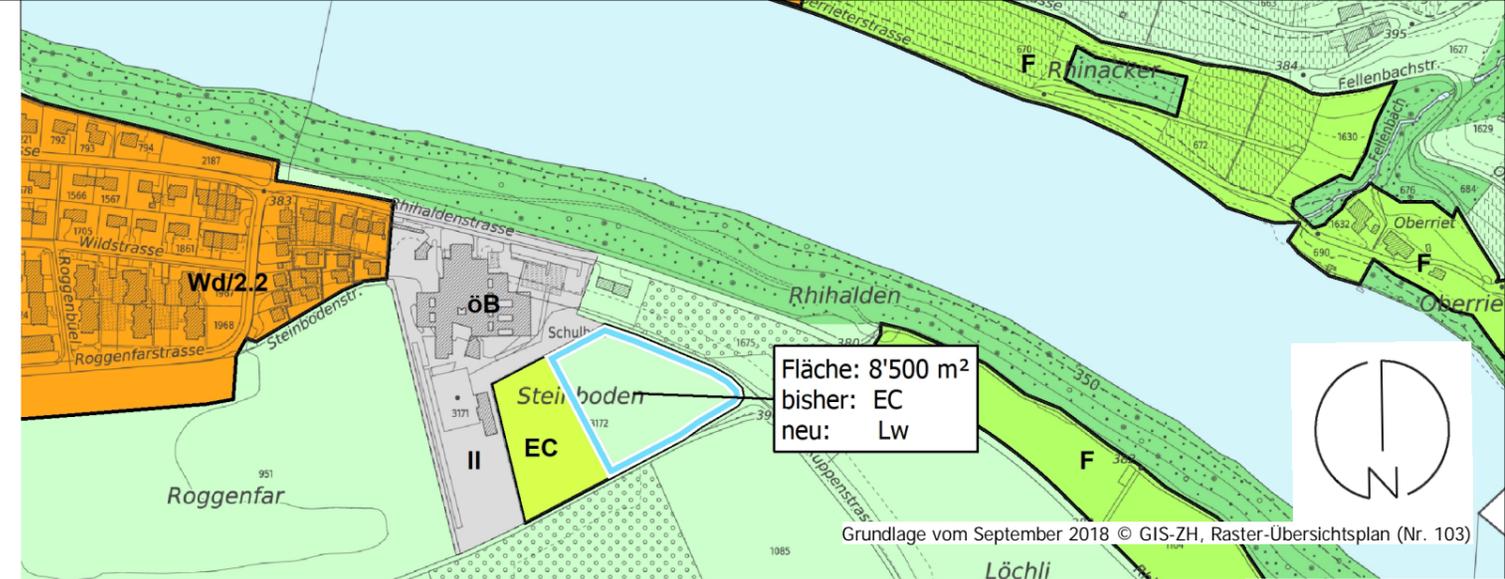

Grundlage vom September 2018 © GIS-ZH, Raster-Übersichtsplan (Nr. 103)

Temporäre Festlegungen

Beantragte Festlegung

Kommunale Zonen

ES		BMZ	
II		2.20 Wd	Wohnzone d
*		öB	Zone für öffentliche Bauten
		EC	Erholungszone C, Sportanlagen
	*		Empfindlichkeitsstufe gemäss Zonenplan

Überkommunale Zonen

	F	Freihaltezone kantonal
	Lw	Kantonale Landwirtschaftszone

Informationsinhalte

	Wald
	Gewässer